


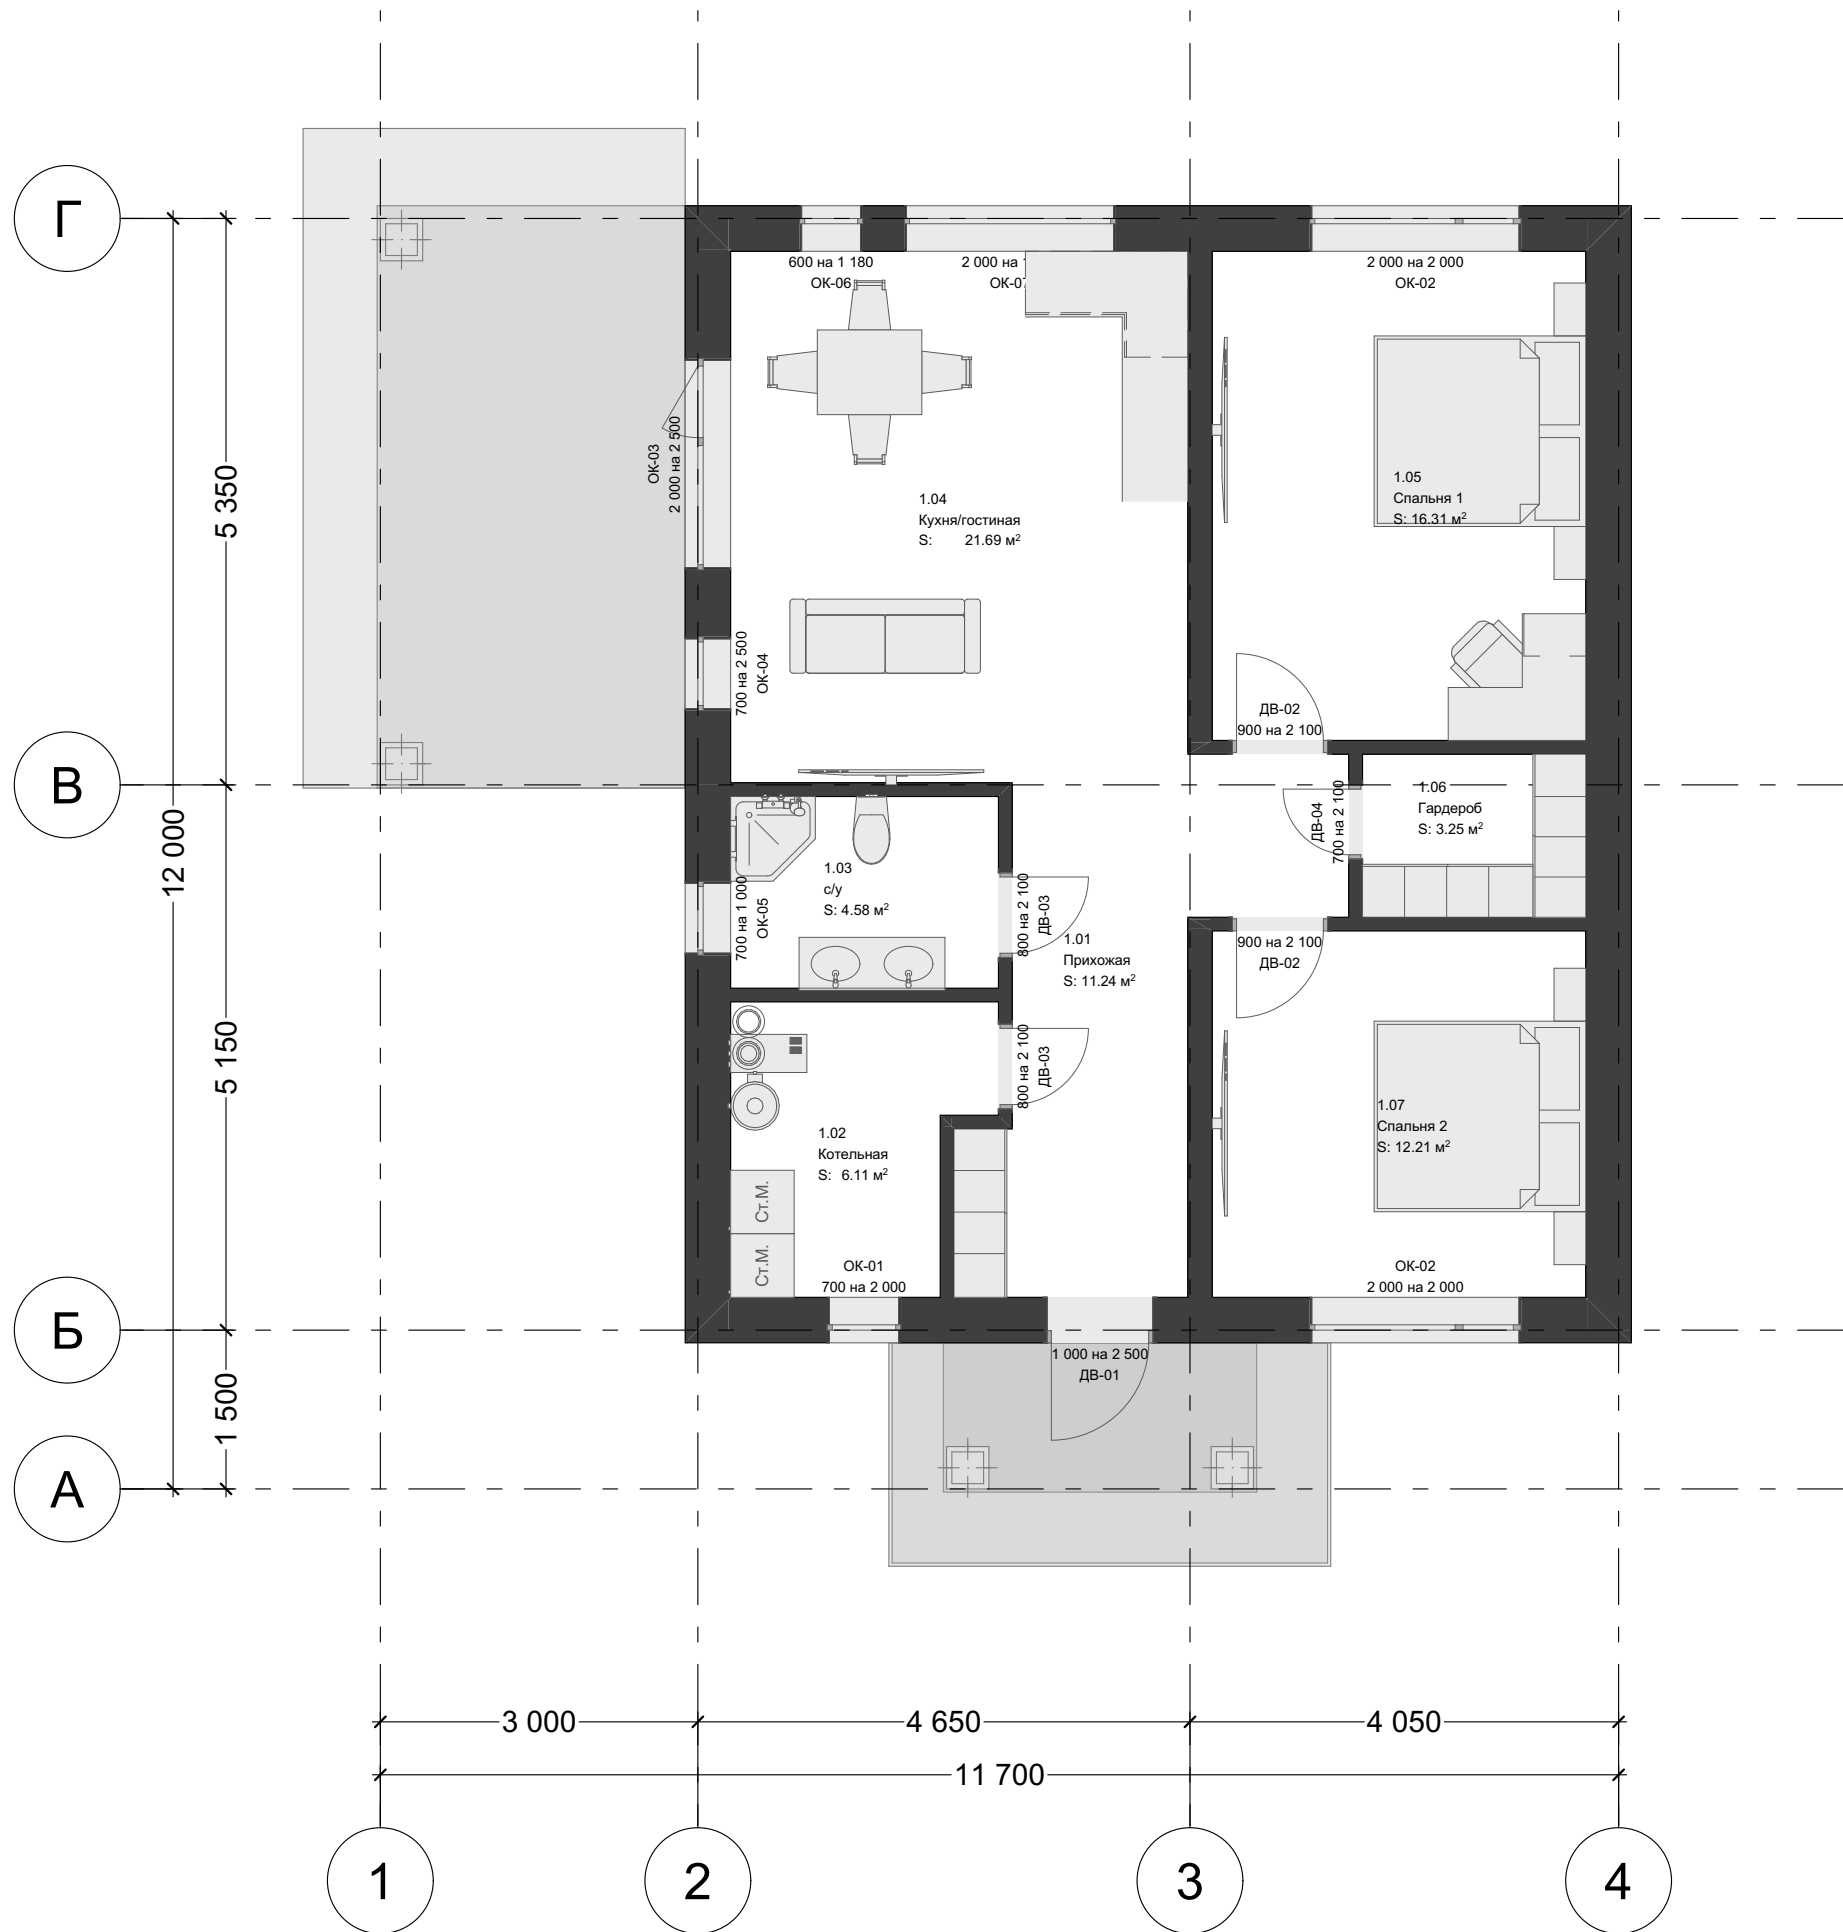

Экспликация помещений 1 этаж		
№	Наименование	Площадь
1.01	Прихожая	11.24
1.02	Котельная	6.11
1.03	с/у	4.58
1.04	Кухня/гостиная	21.69
1.05	Спальня 1	16.31
1.06	Гардероб	3.25
1.07	Спальня 2	12.21
		75.39 м²